


Grundriss M 1:500

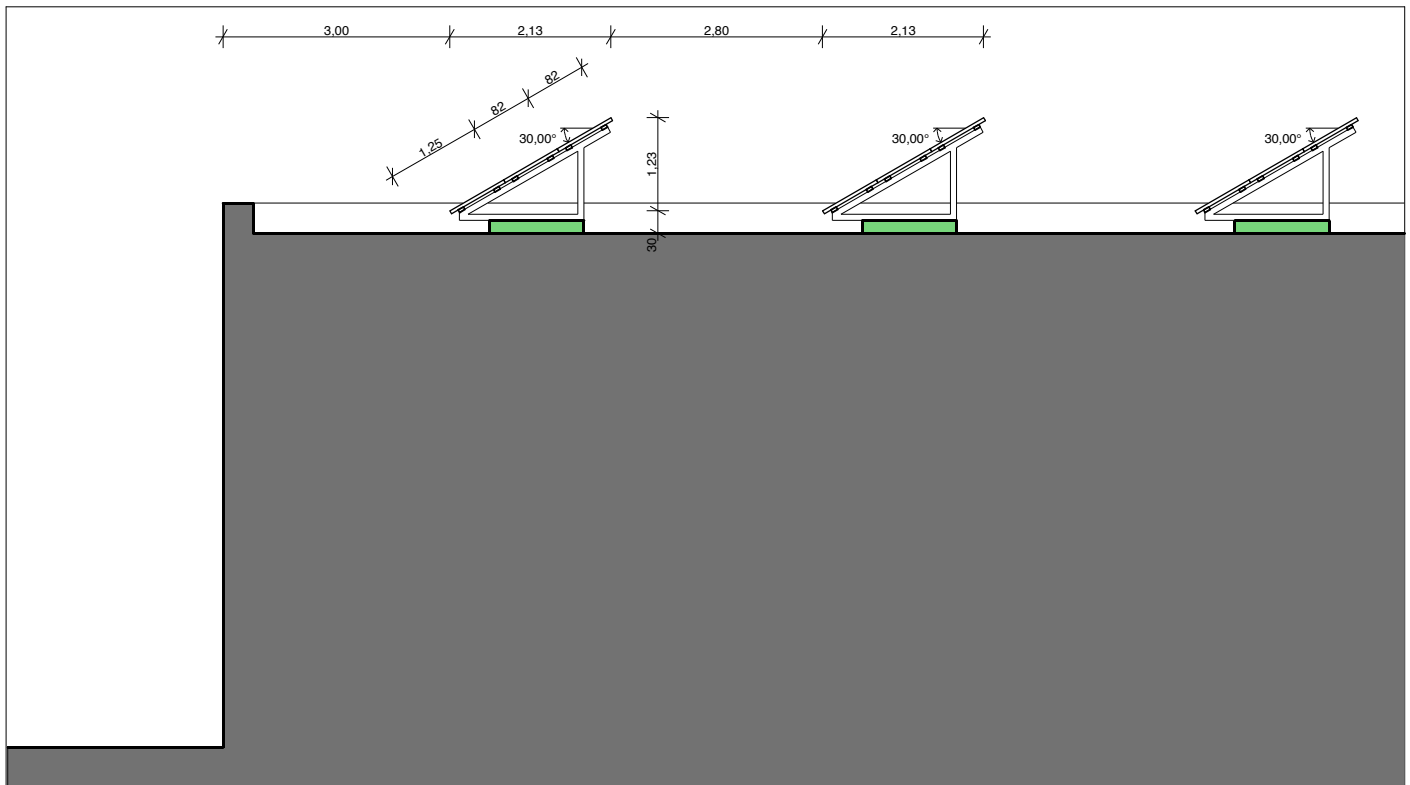

Schnitt M 1:100

Photovoltaikanlage Huber  
Lageplan/Grundriss, Schnitt

Mittersill  
M 1:500, 1:100

**HOLLEIS**  
SOLARTECHNIK

Holleis Solartechnik KG  
A-5671 Bruck a. d. Glocknerstraße · Waagstraße 12 b